



FUNDAÇÃO - MURO CICLÓPICO

ESC. 1:100

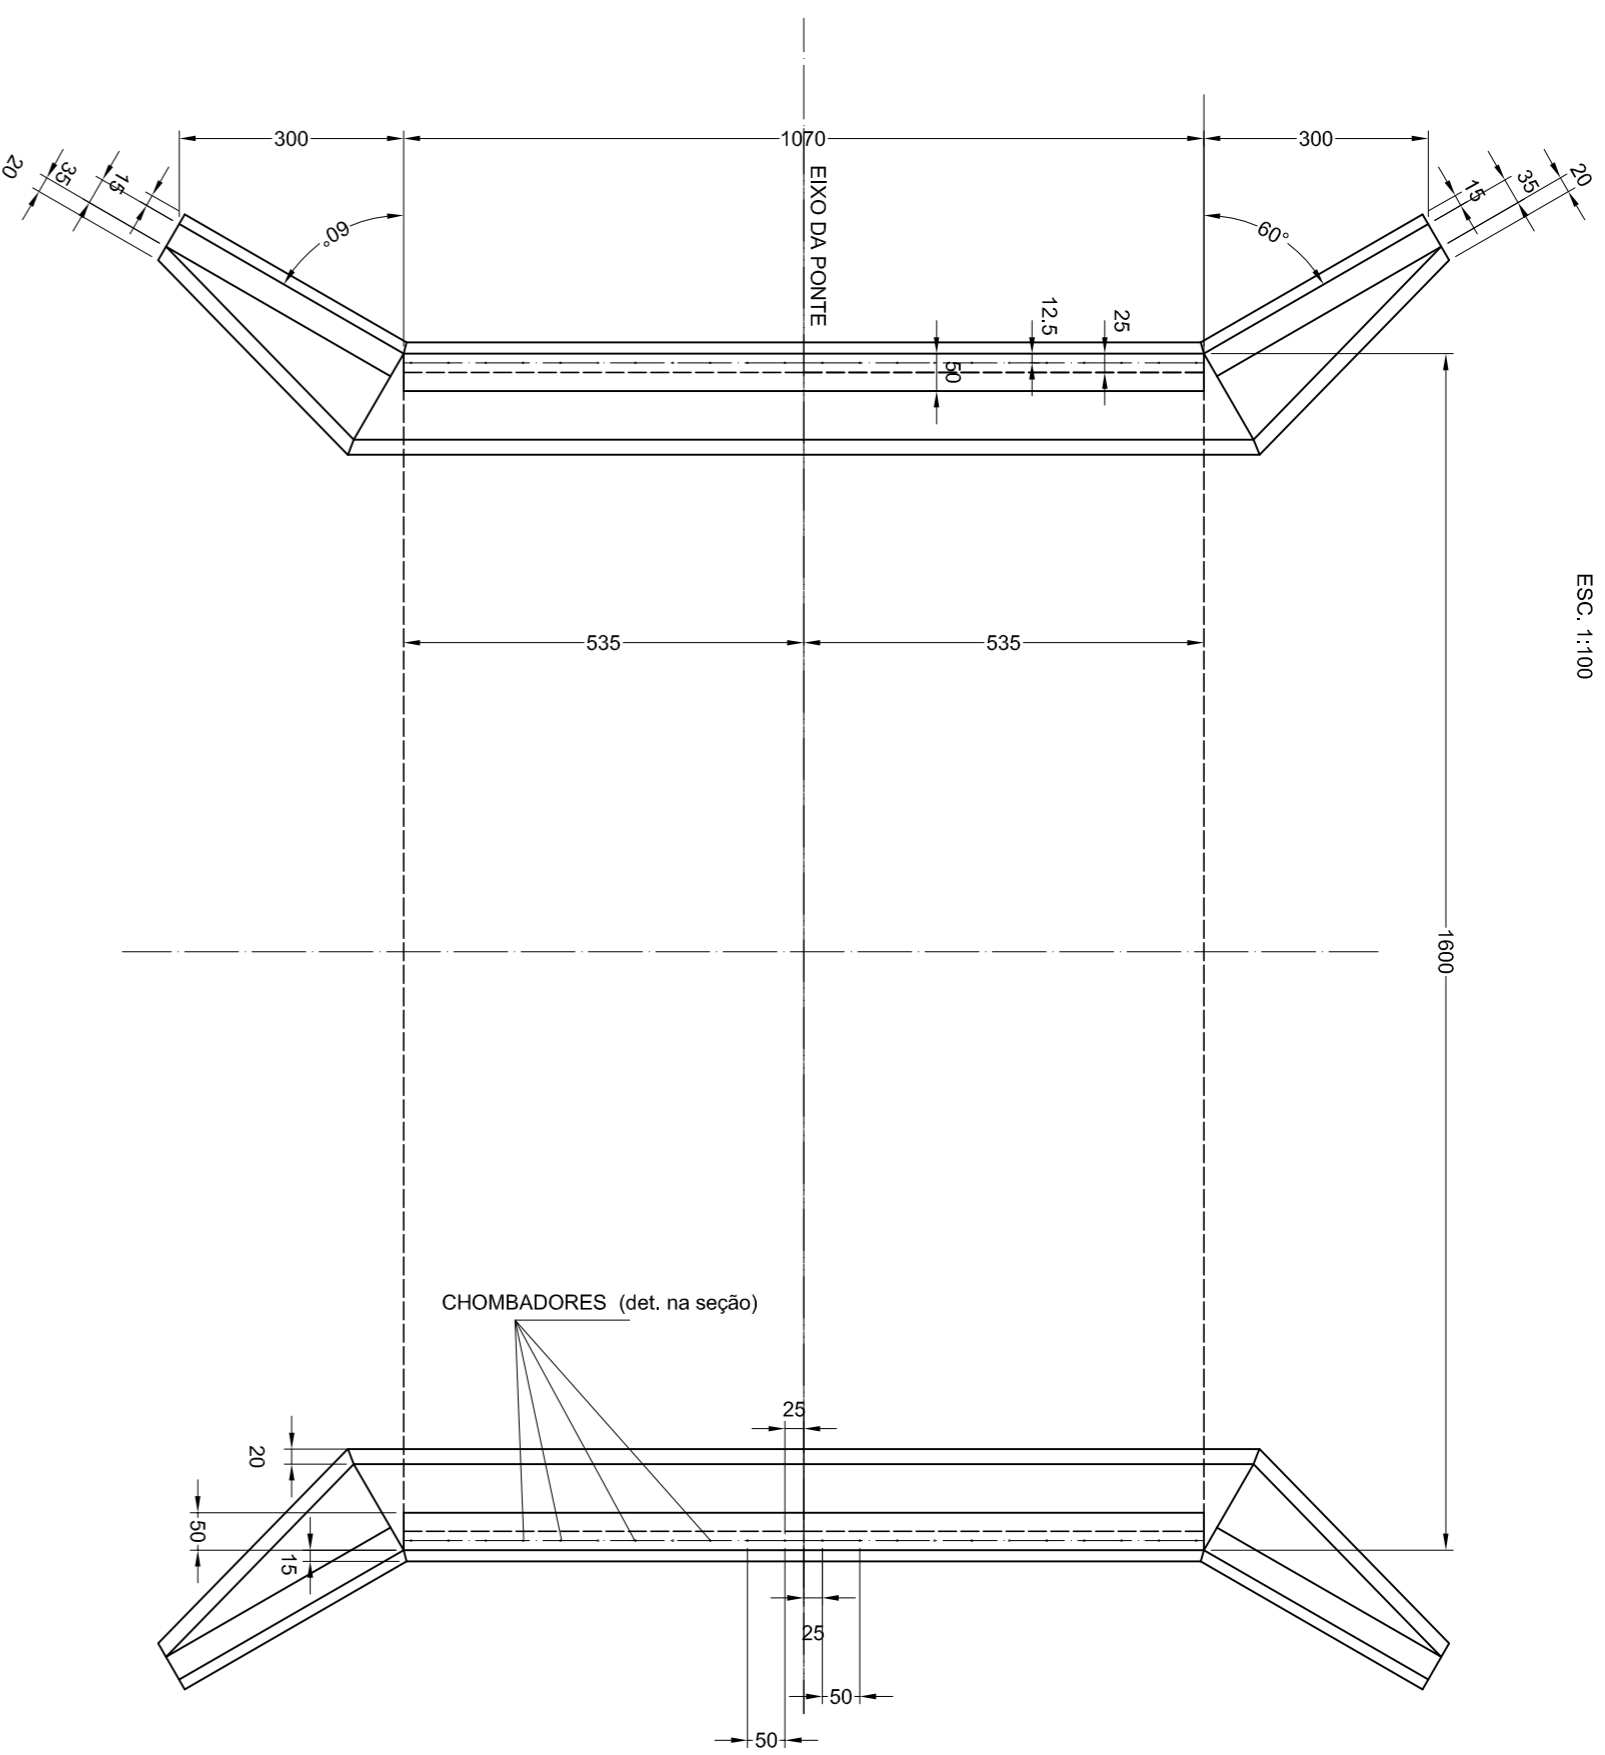


PLANTA SUPERIOR
(ao nível das vigas preenchidas)

ESC. 1:100

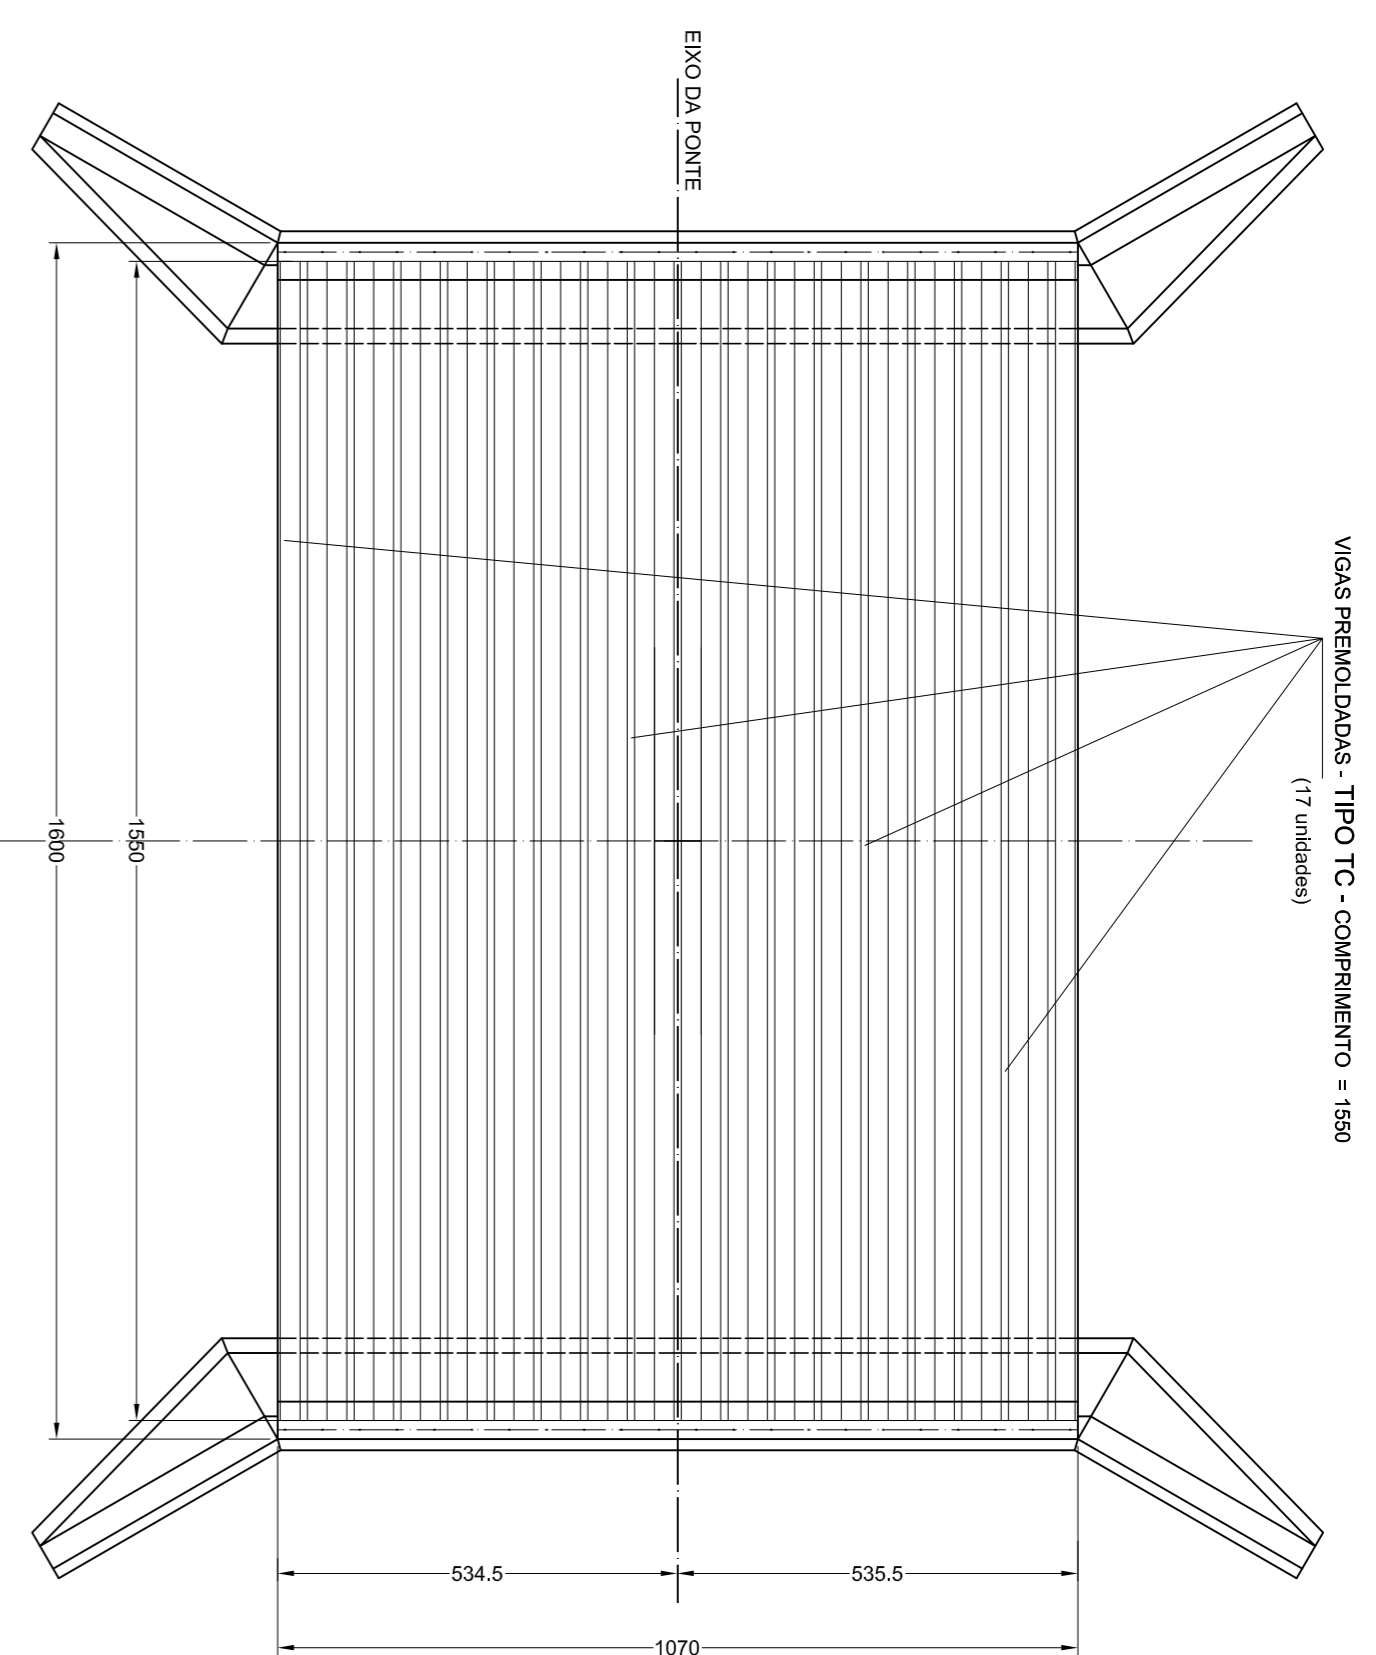


PLANTA SUPERIOR (pista de rolagem)

ESC. 1:100

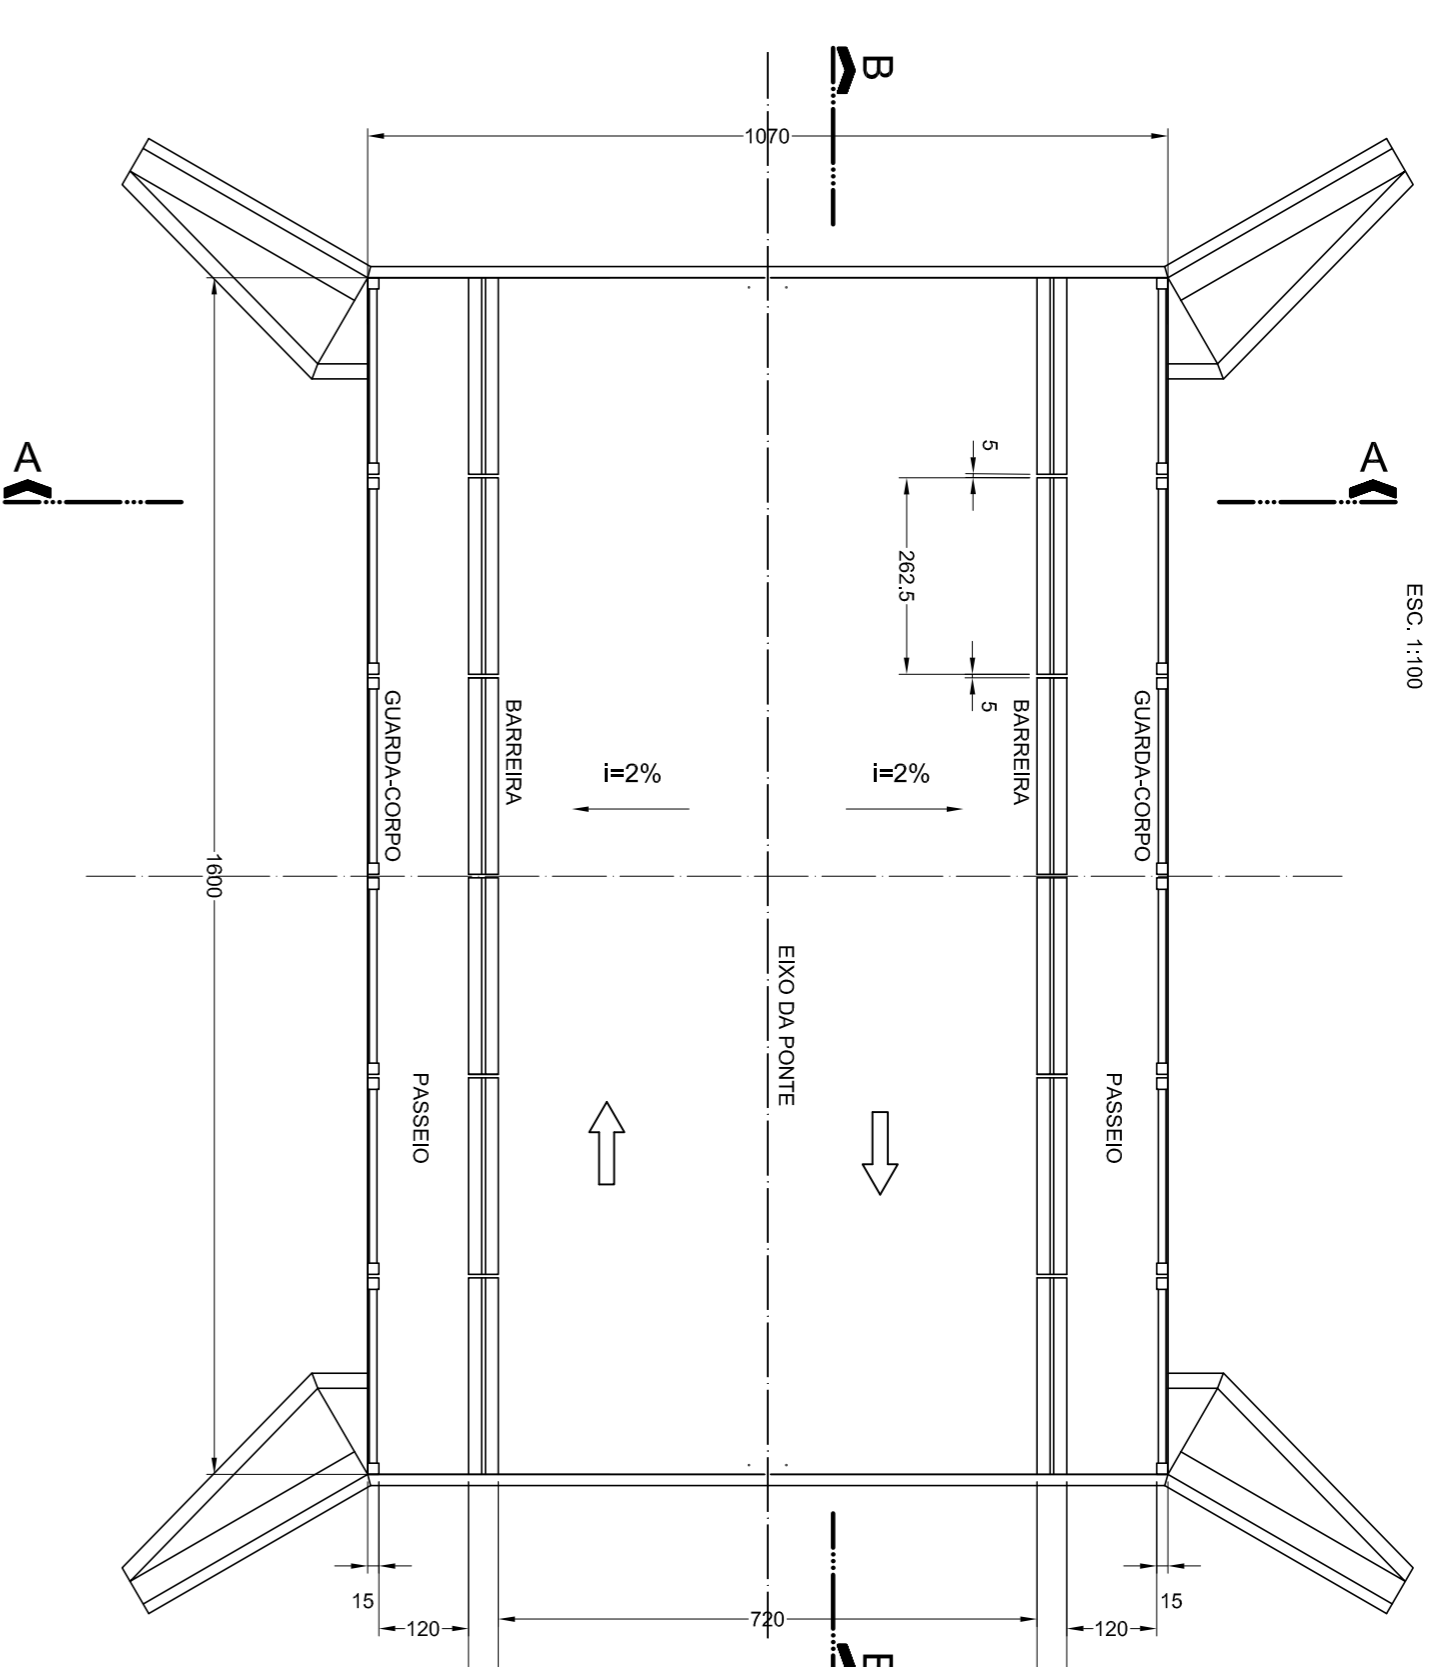


DETALHE DO GUARDA-CORPO
(12 unidades)

ESC. 1:25

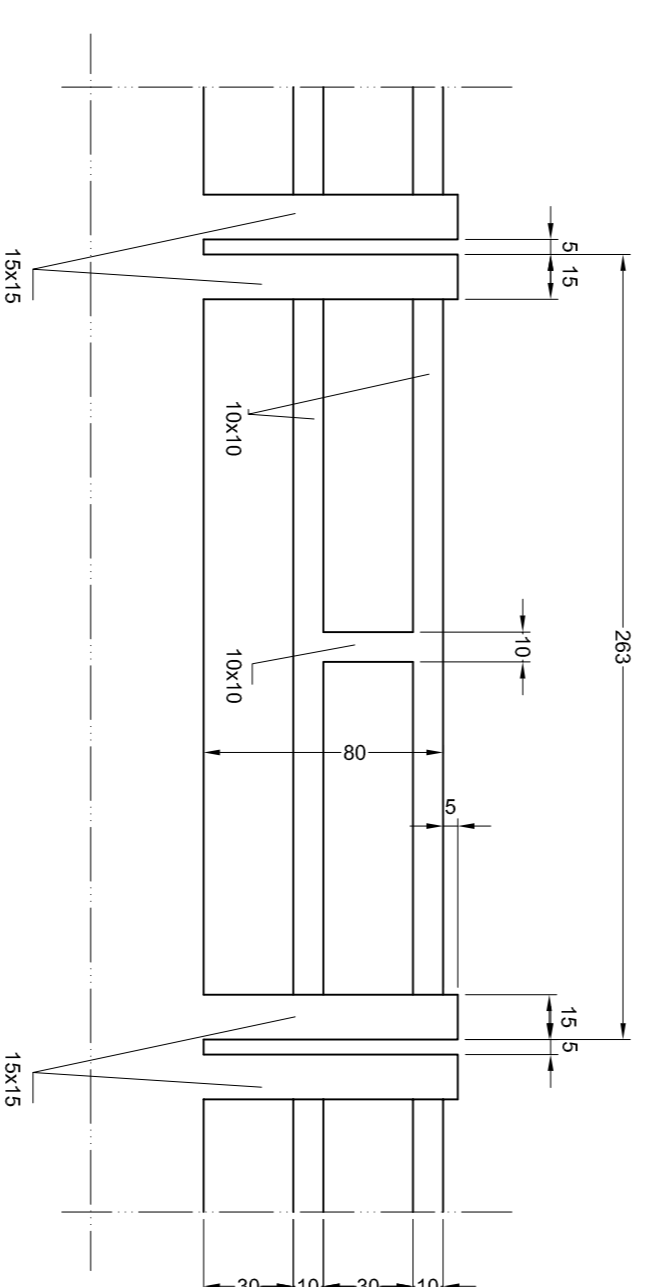


DETALHE "1"

ESC. 1:25

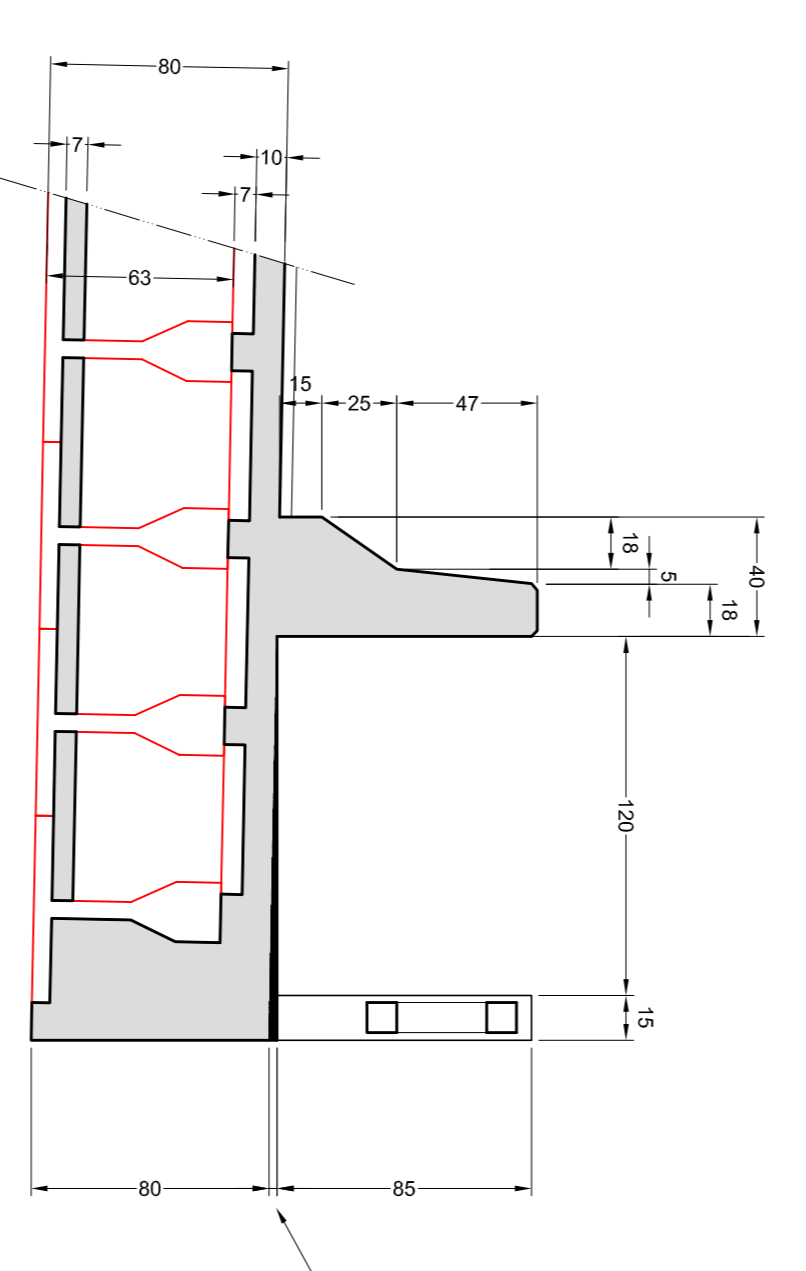


CORTE B - B

ESC. 1:100

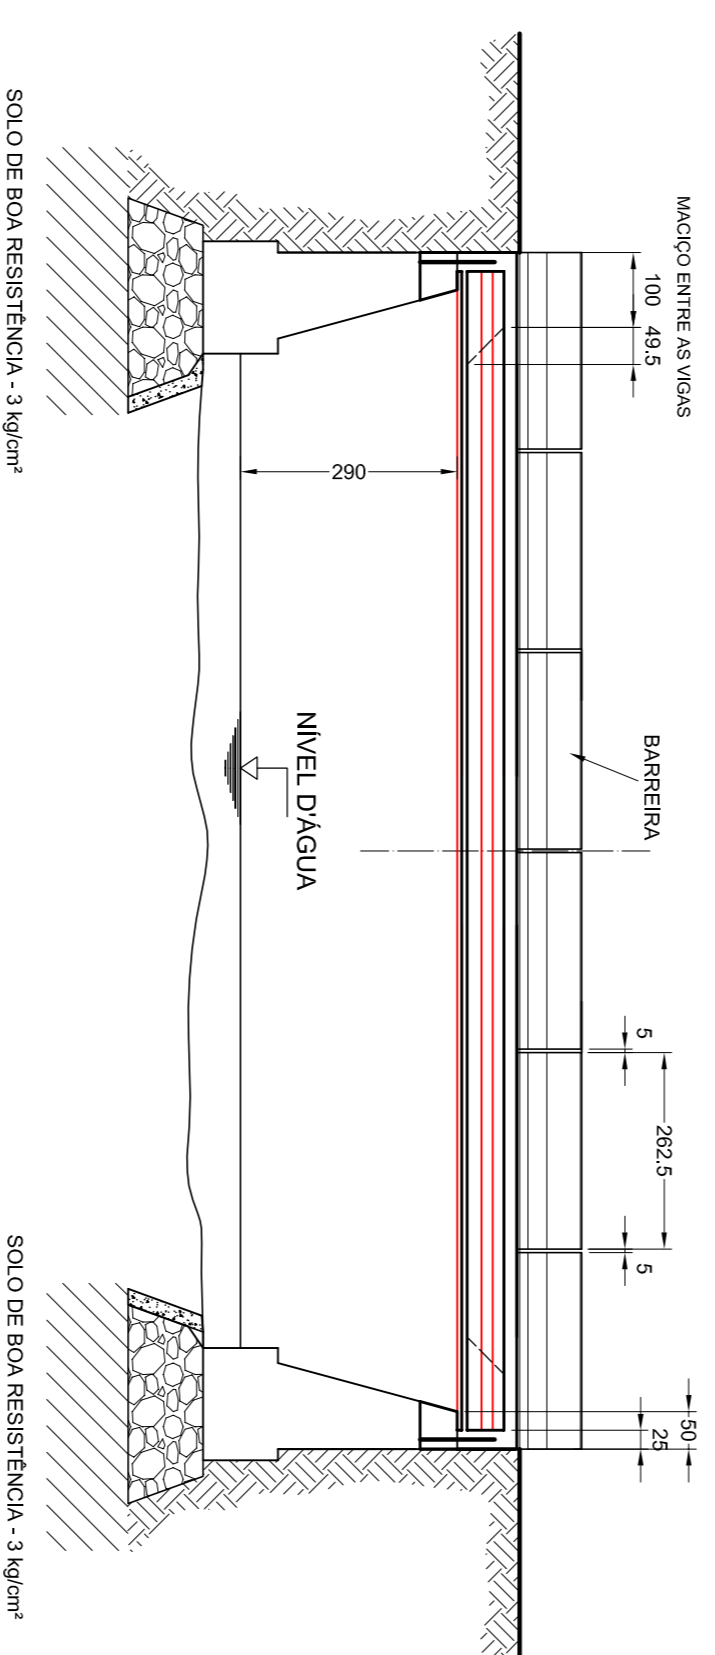


CORTE A - A

ESC. 1:100

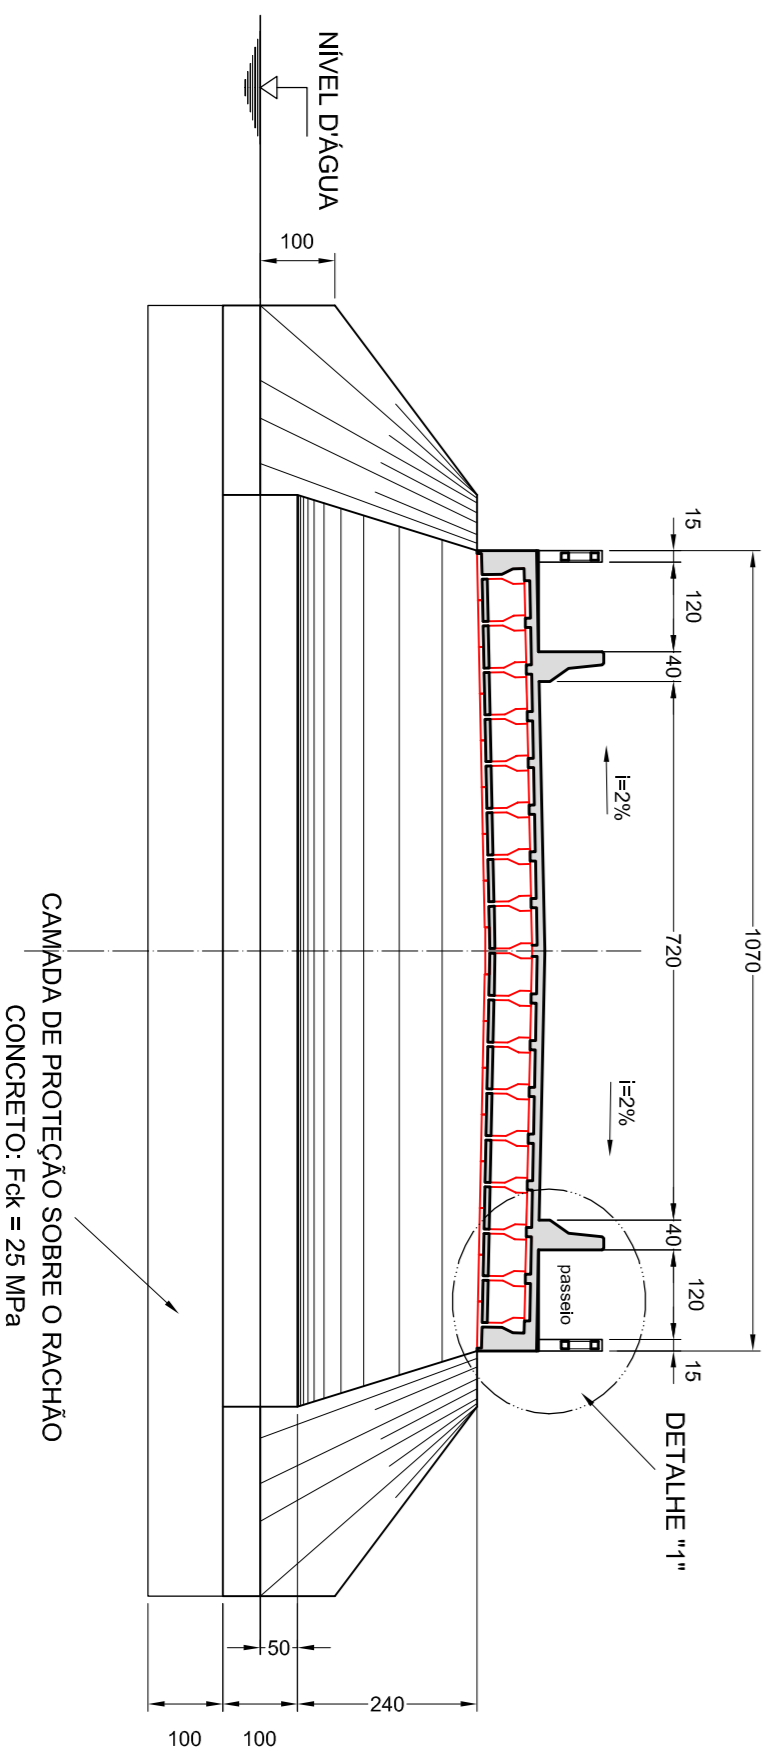


SEÇÃO DO MURO SOB PONTE

ESC. 1:50

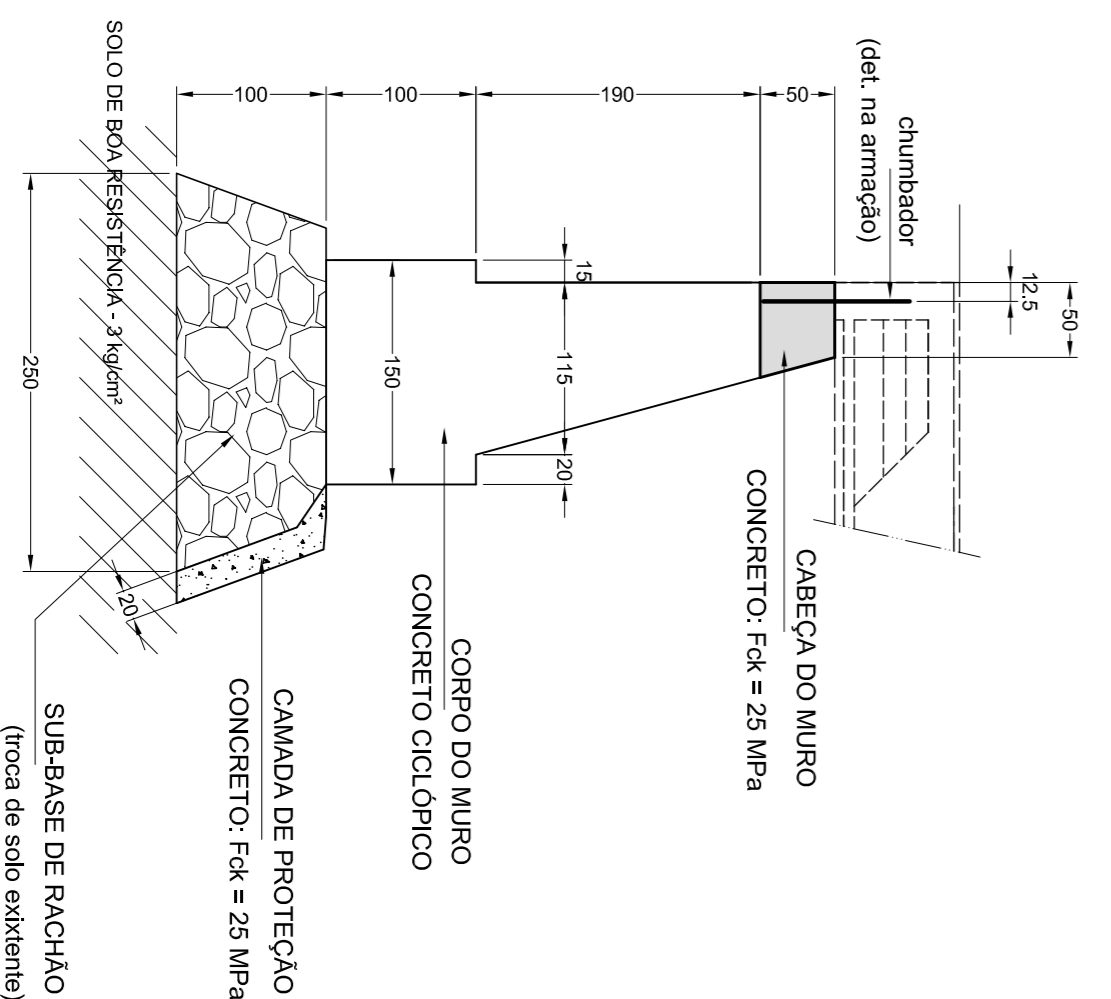

SEÇÃO DA ALA NA EXTREMIDADE

ESC. 1:25

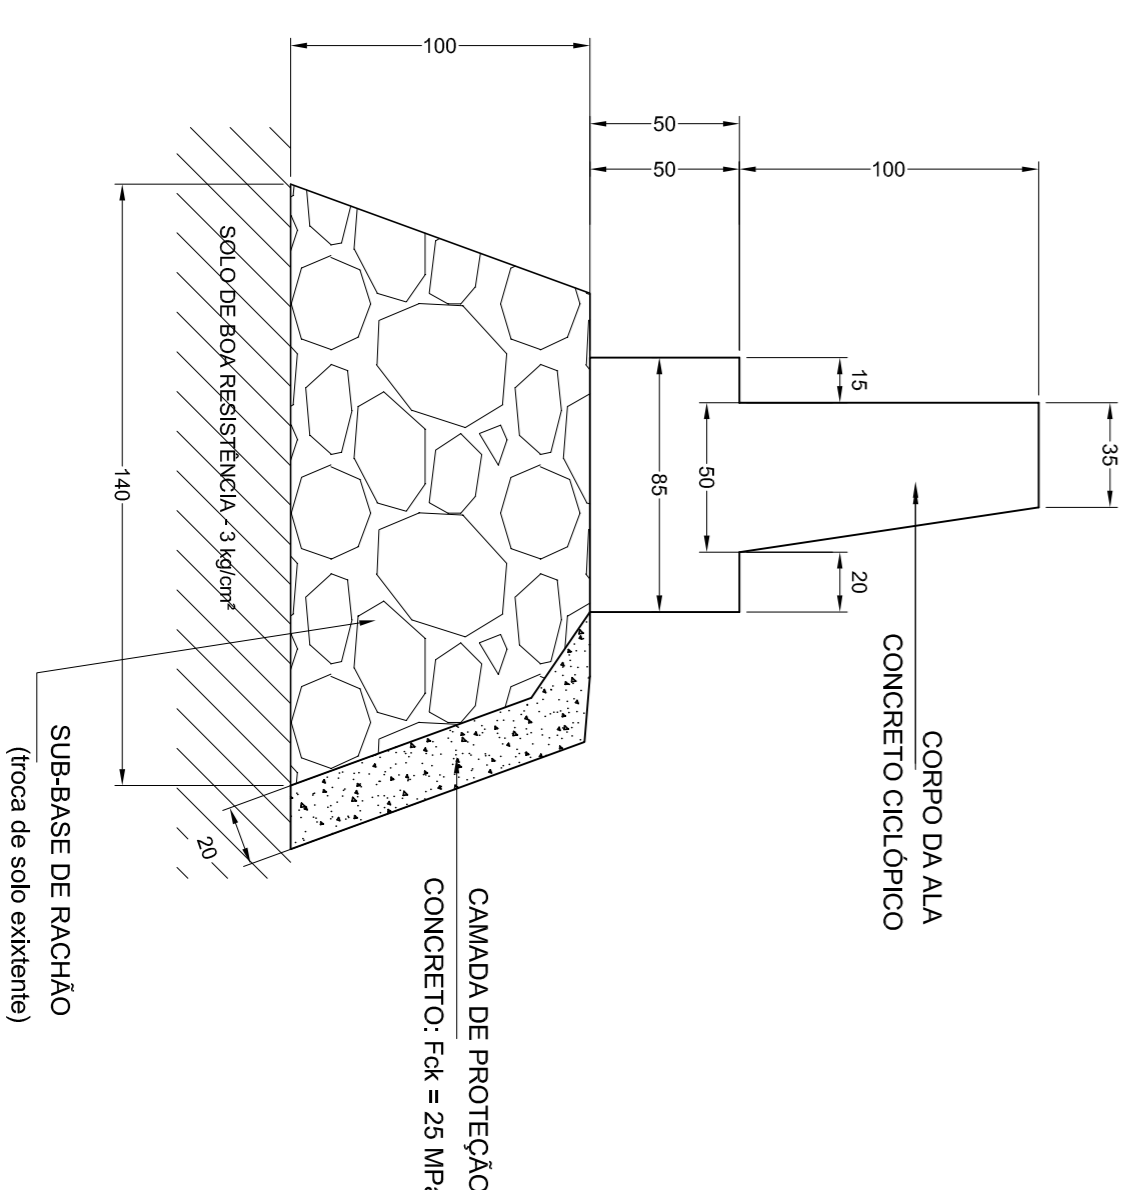

NOTAS GERAIS

1. MEDIDAS EM CENTÍMETROS
2. VERIFICAR MEDIDAS NA OBRA
3. COBRIMENTO DOS FERROS = 3cm (exceto onde indicado)
4. NA CURA DA LAJE DEVERÁ SER APLICADO ANTISOL OU SIMILAR

CONCRETO: Fck = 25 MPa

		SECRETARIA DE INFRAESTRUTURA E LOGÍSTICA DEPARTAMENTO DE ESTRADAS DE RODAGEM DO ESTADO DO PARANÁ - DER/PR DIRETORIA DE OPERAÇÕES	
PROJETO DE ENGENHARIA 1/2	PROJETO DE ENGENHARIA 1/2	PLANTA - CORTES - VISTA - DETALHES	DATA : 24/10/2013